
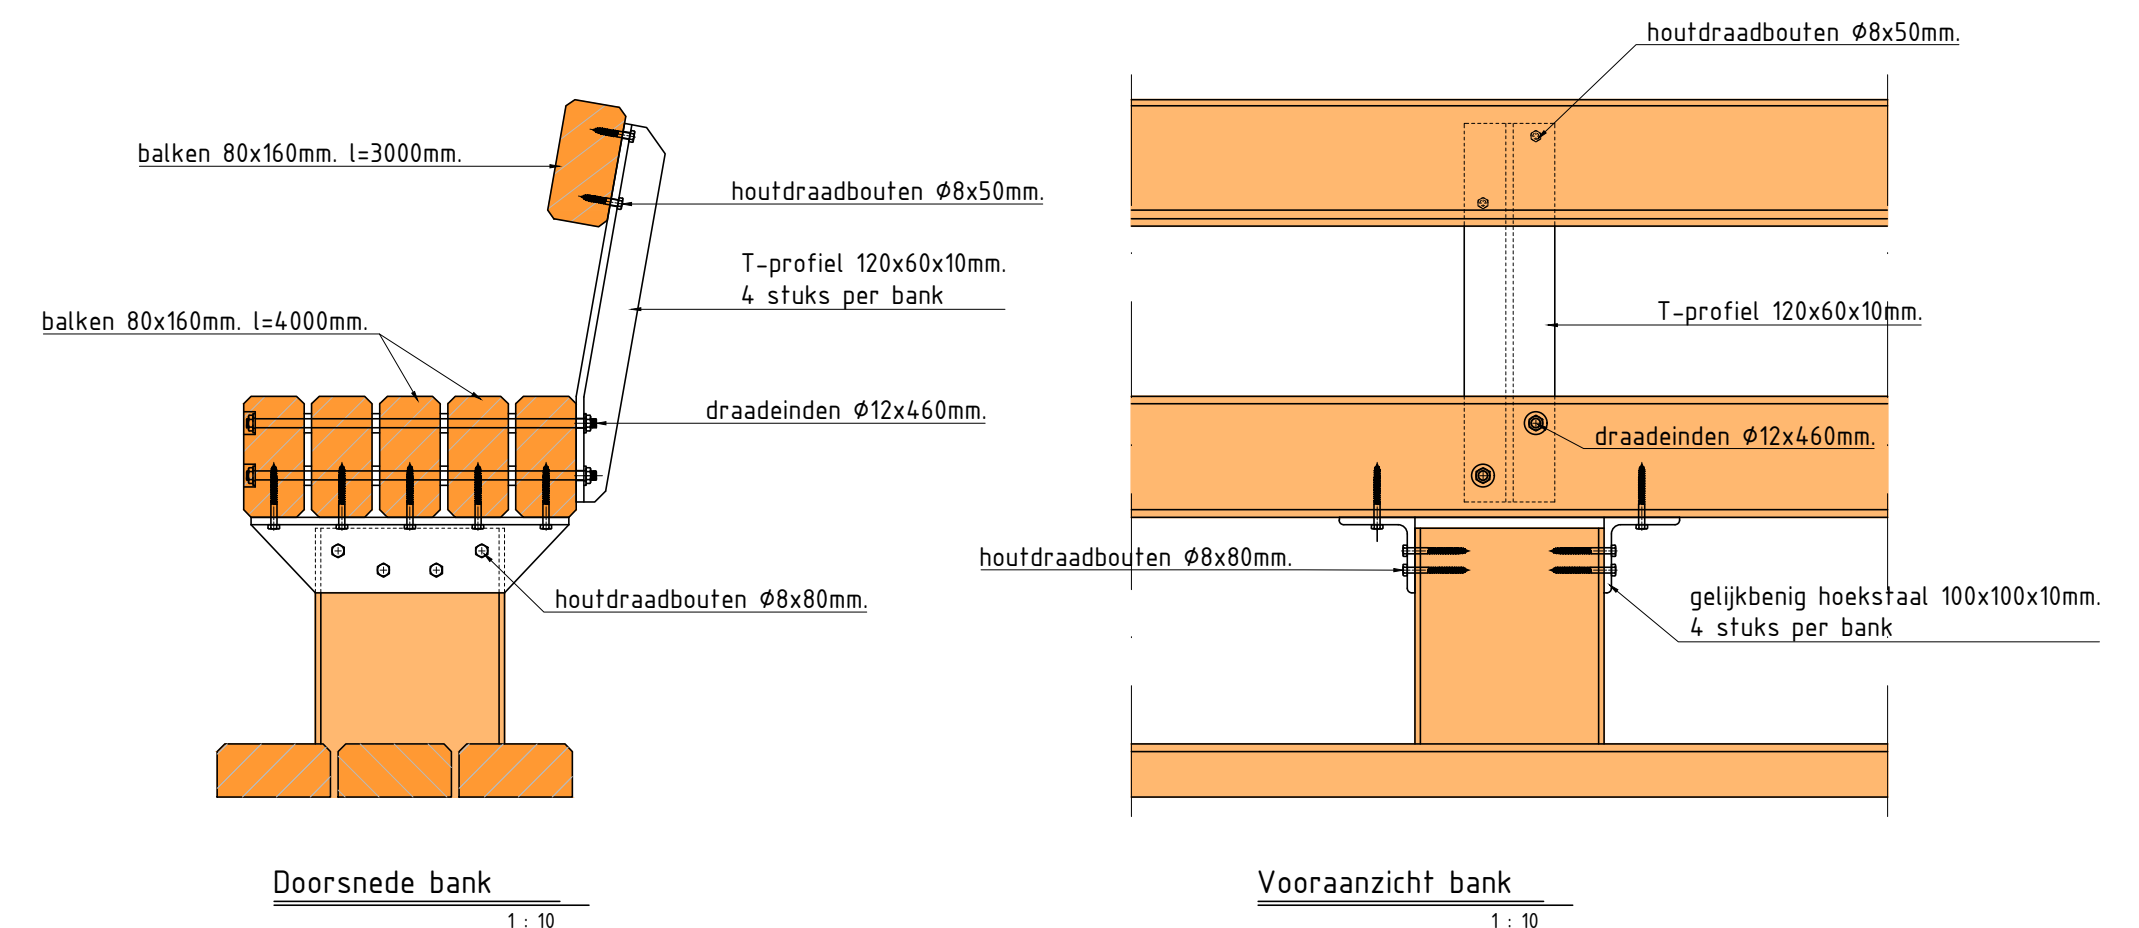
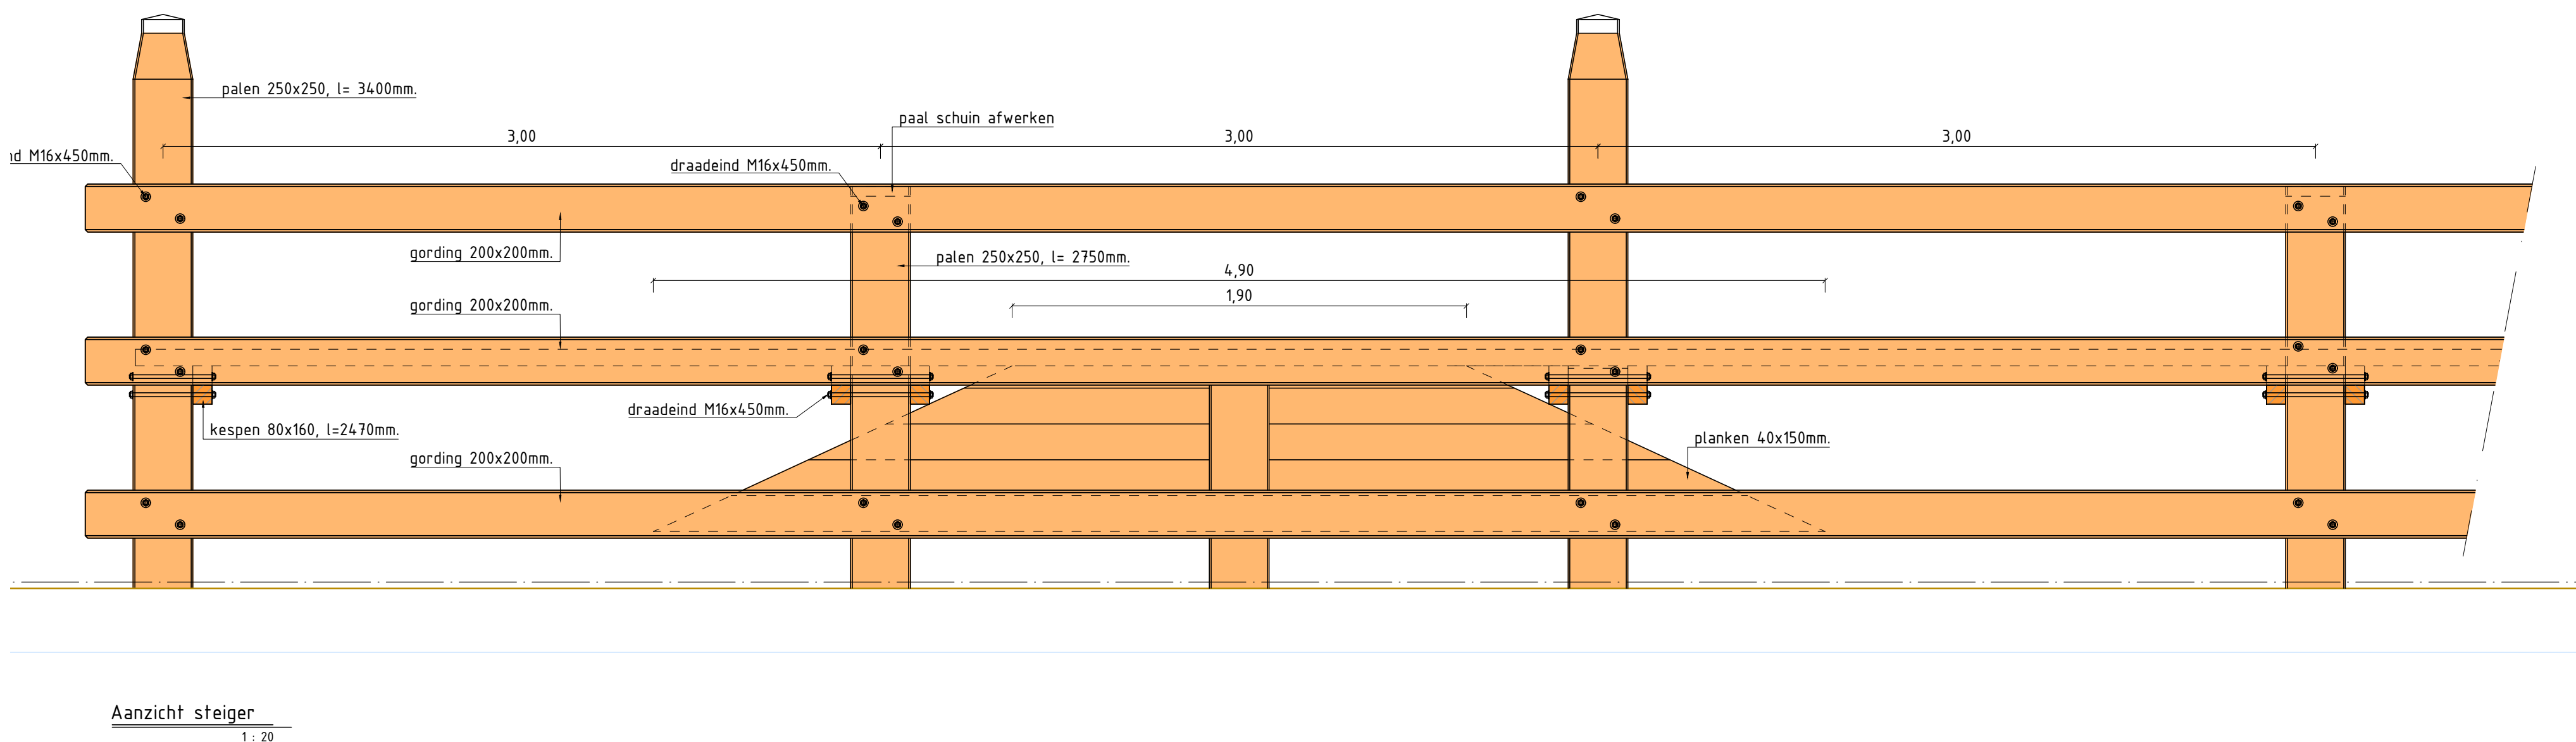
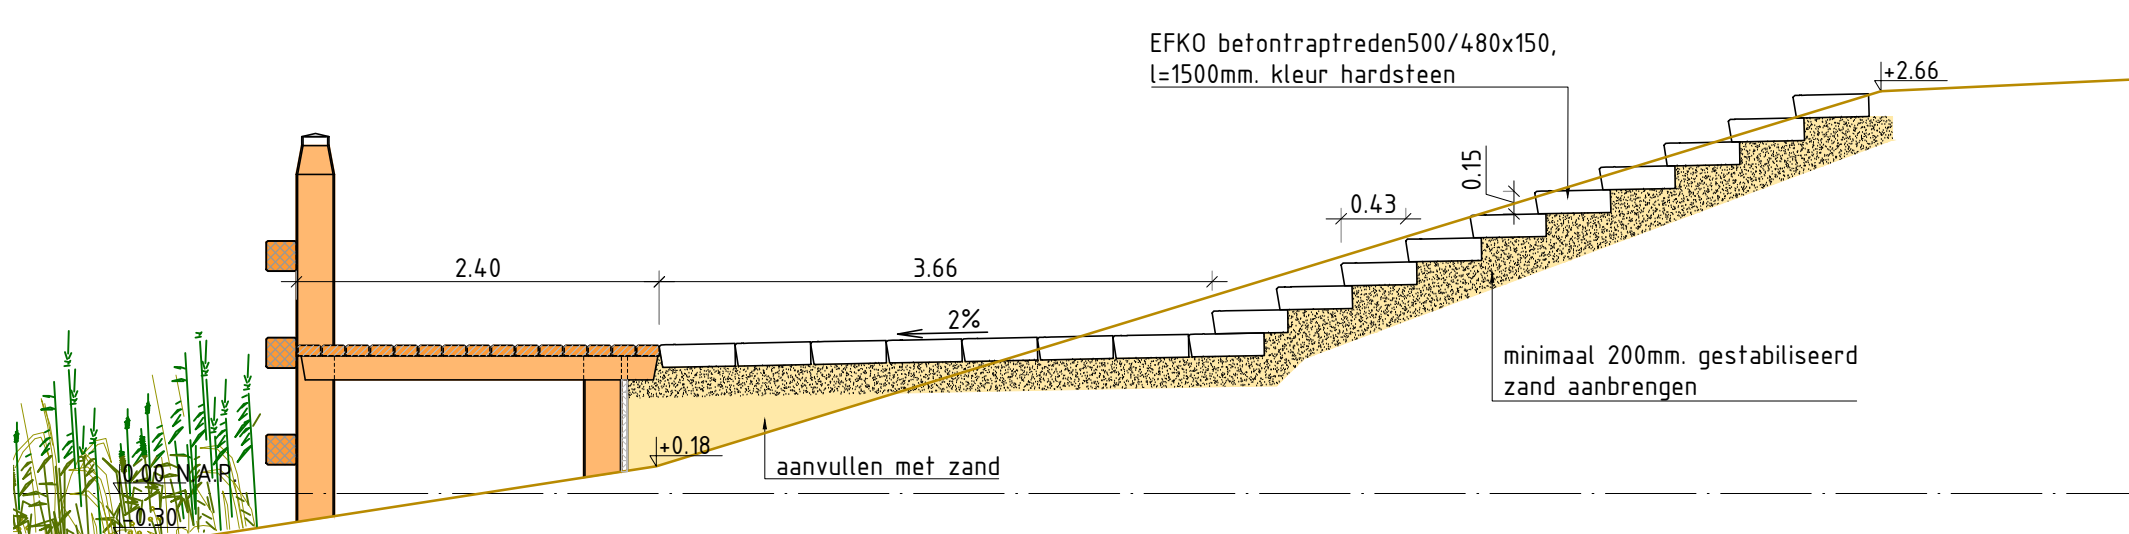
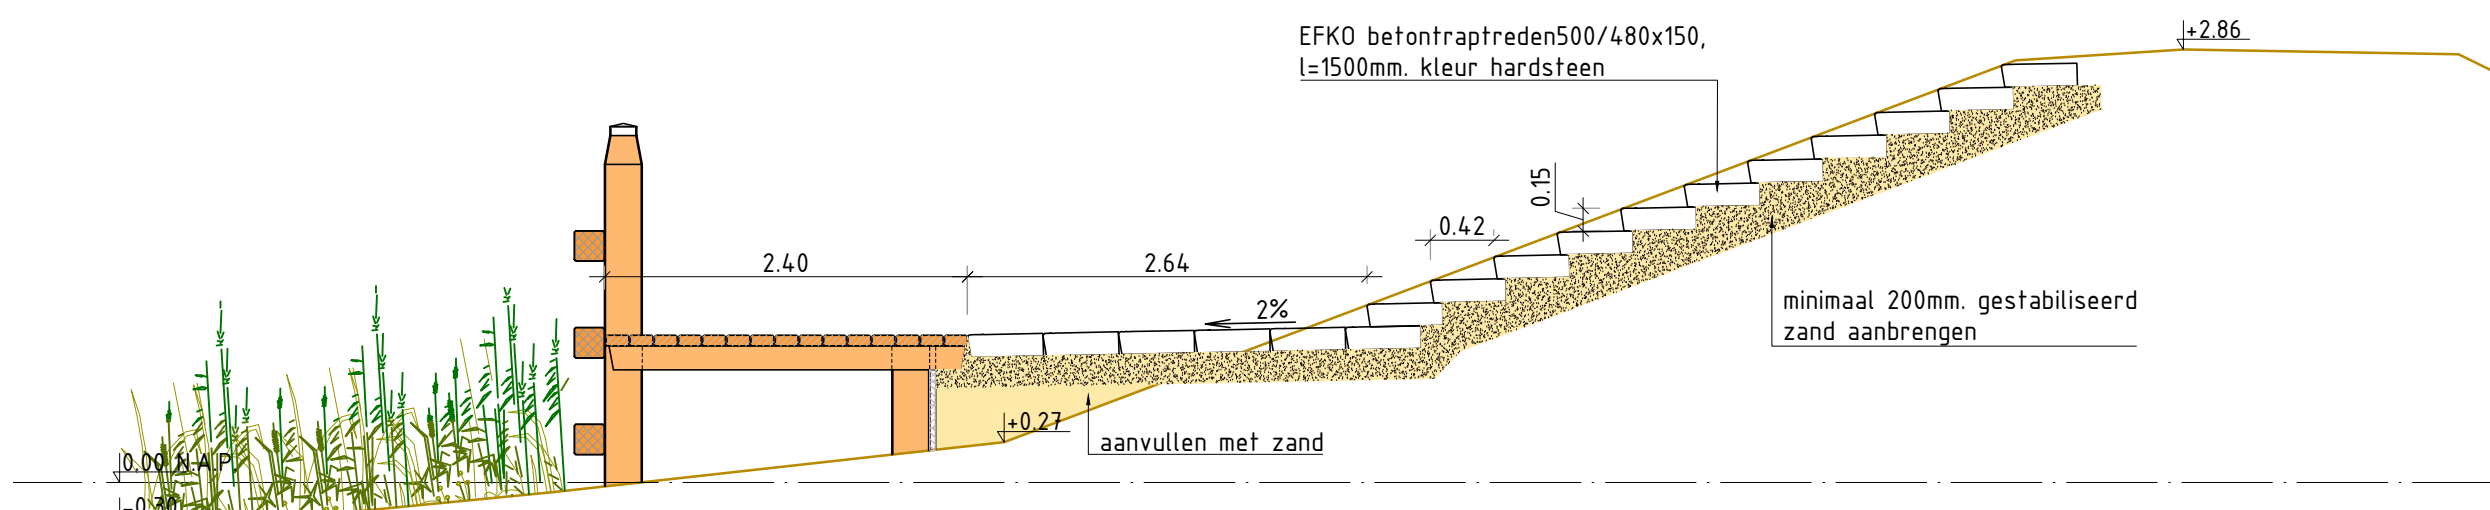
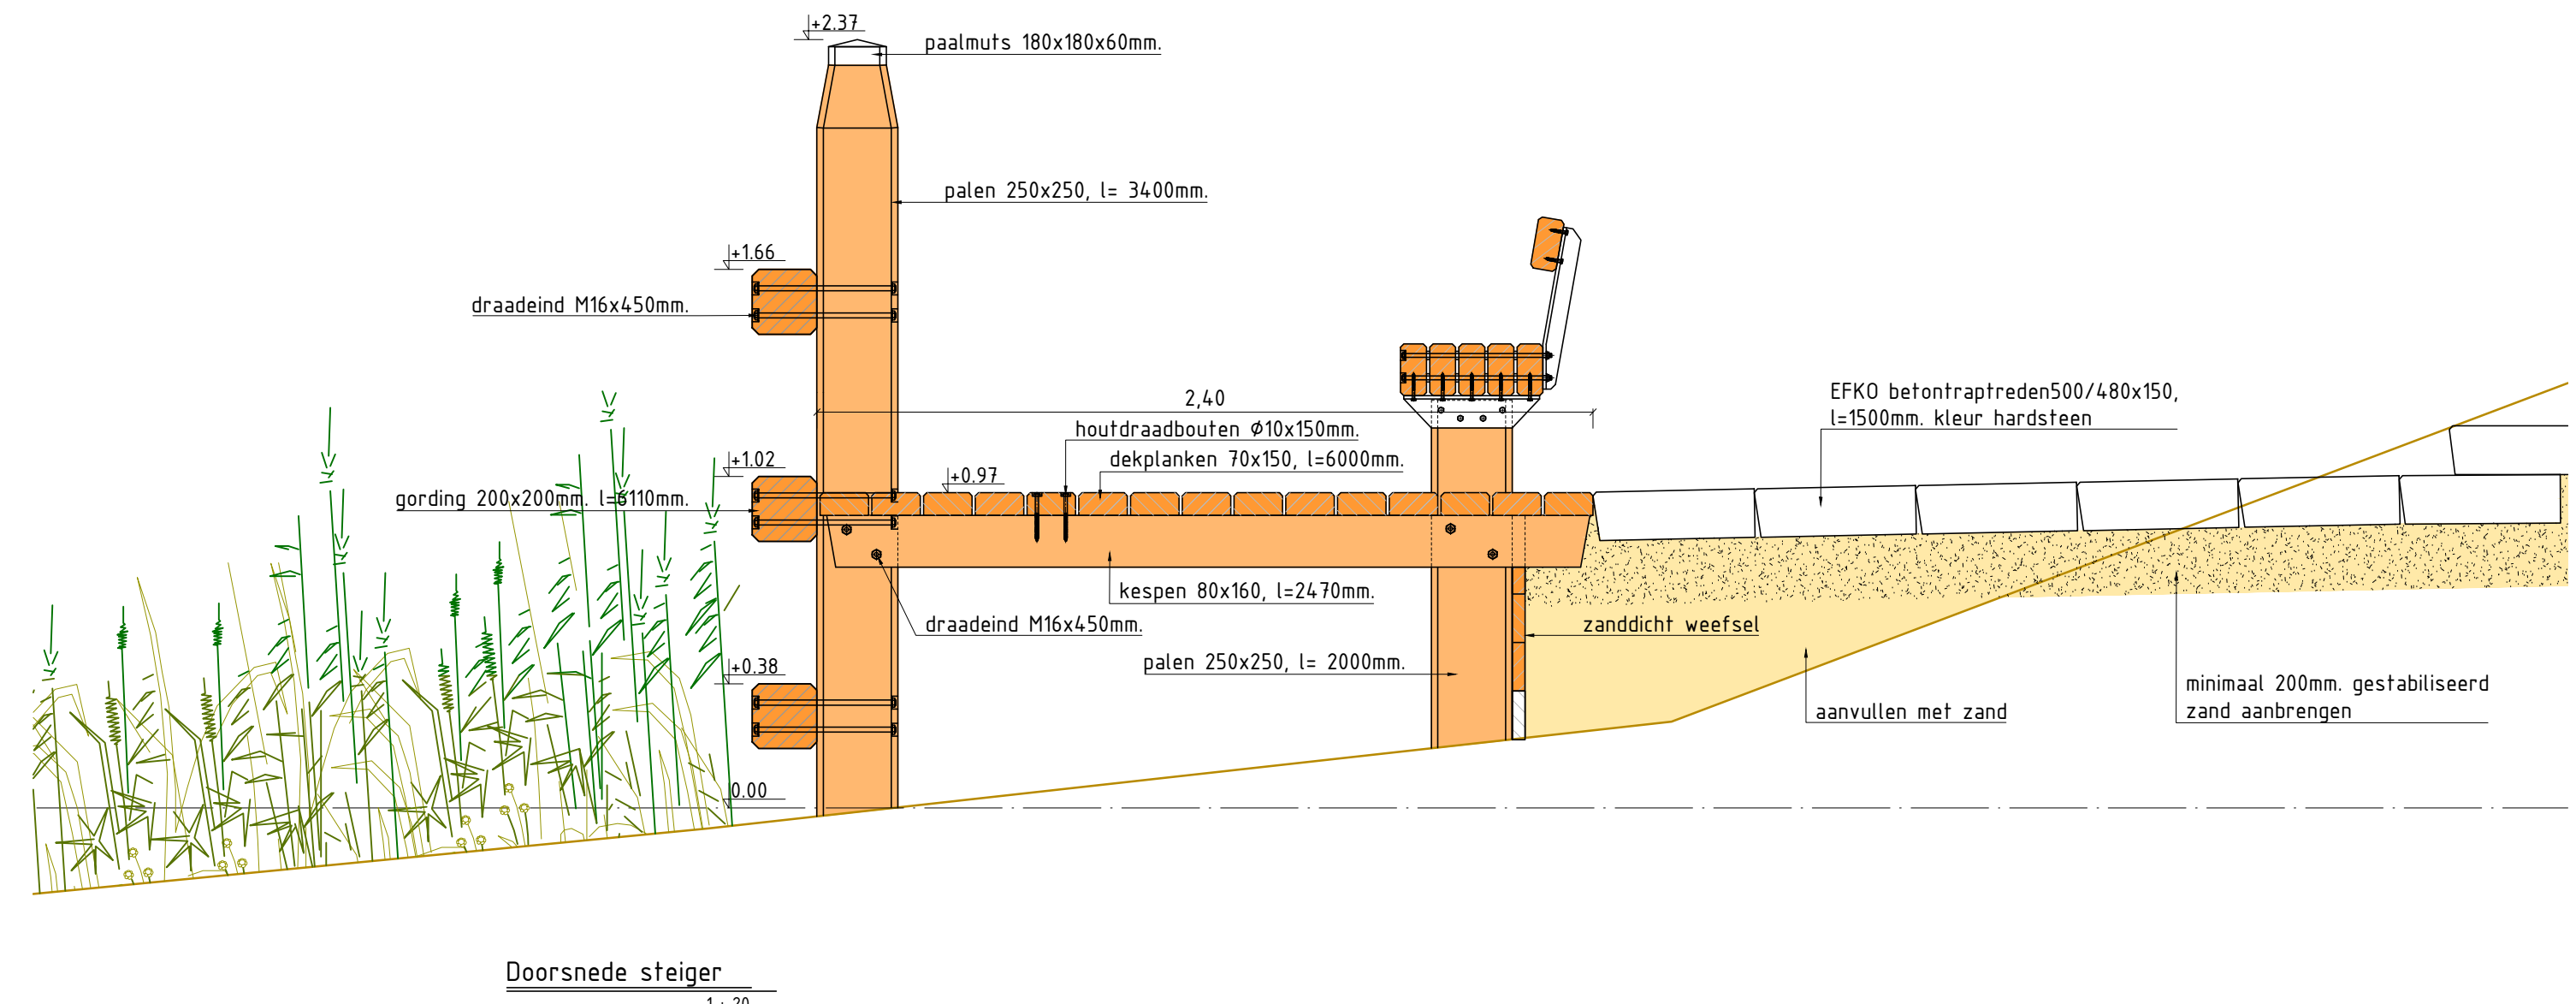


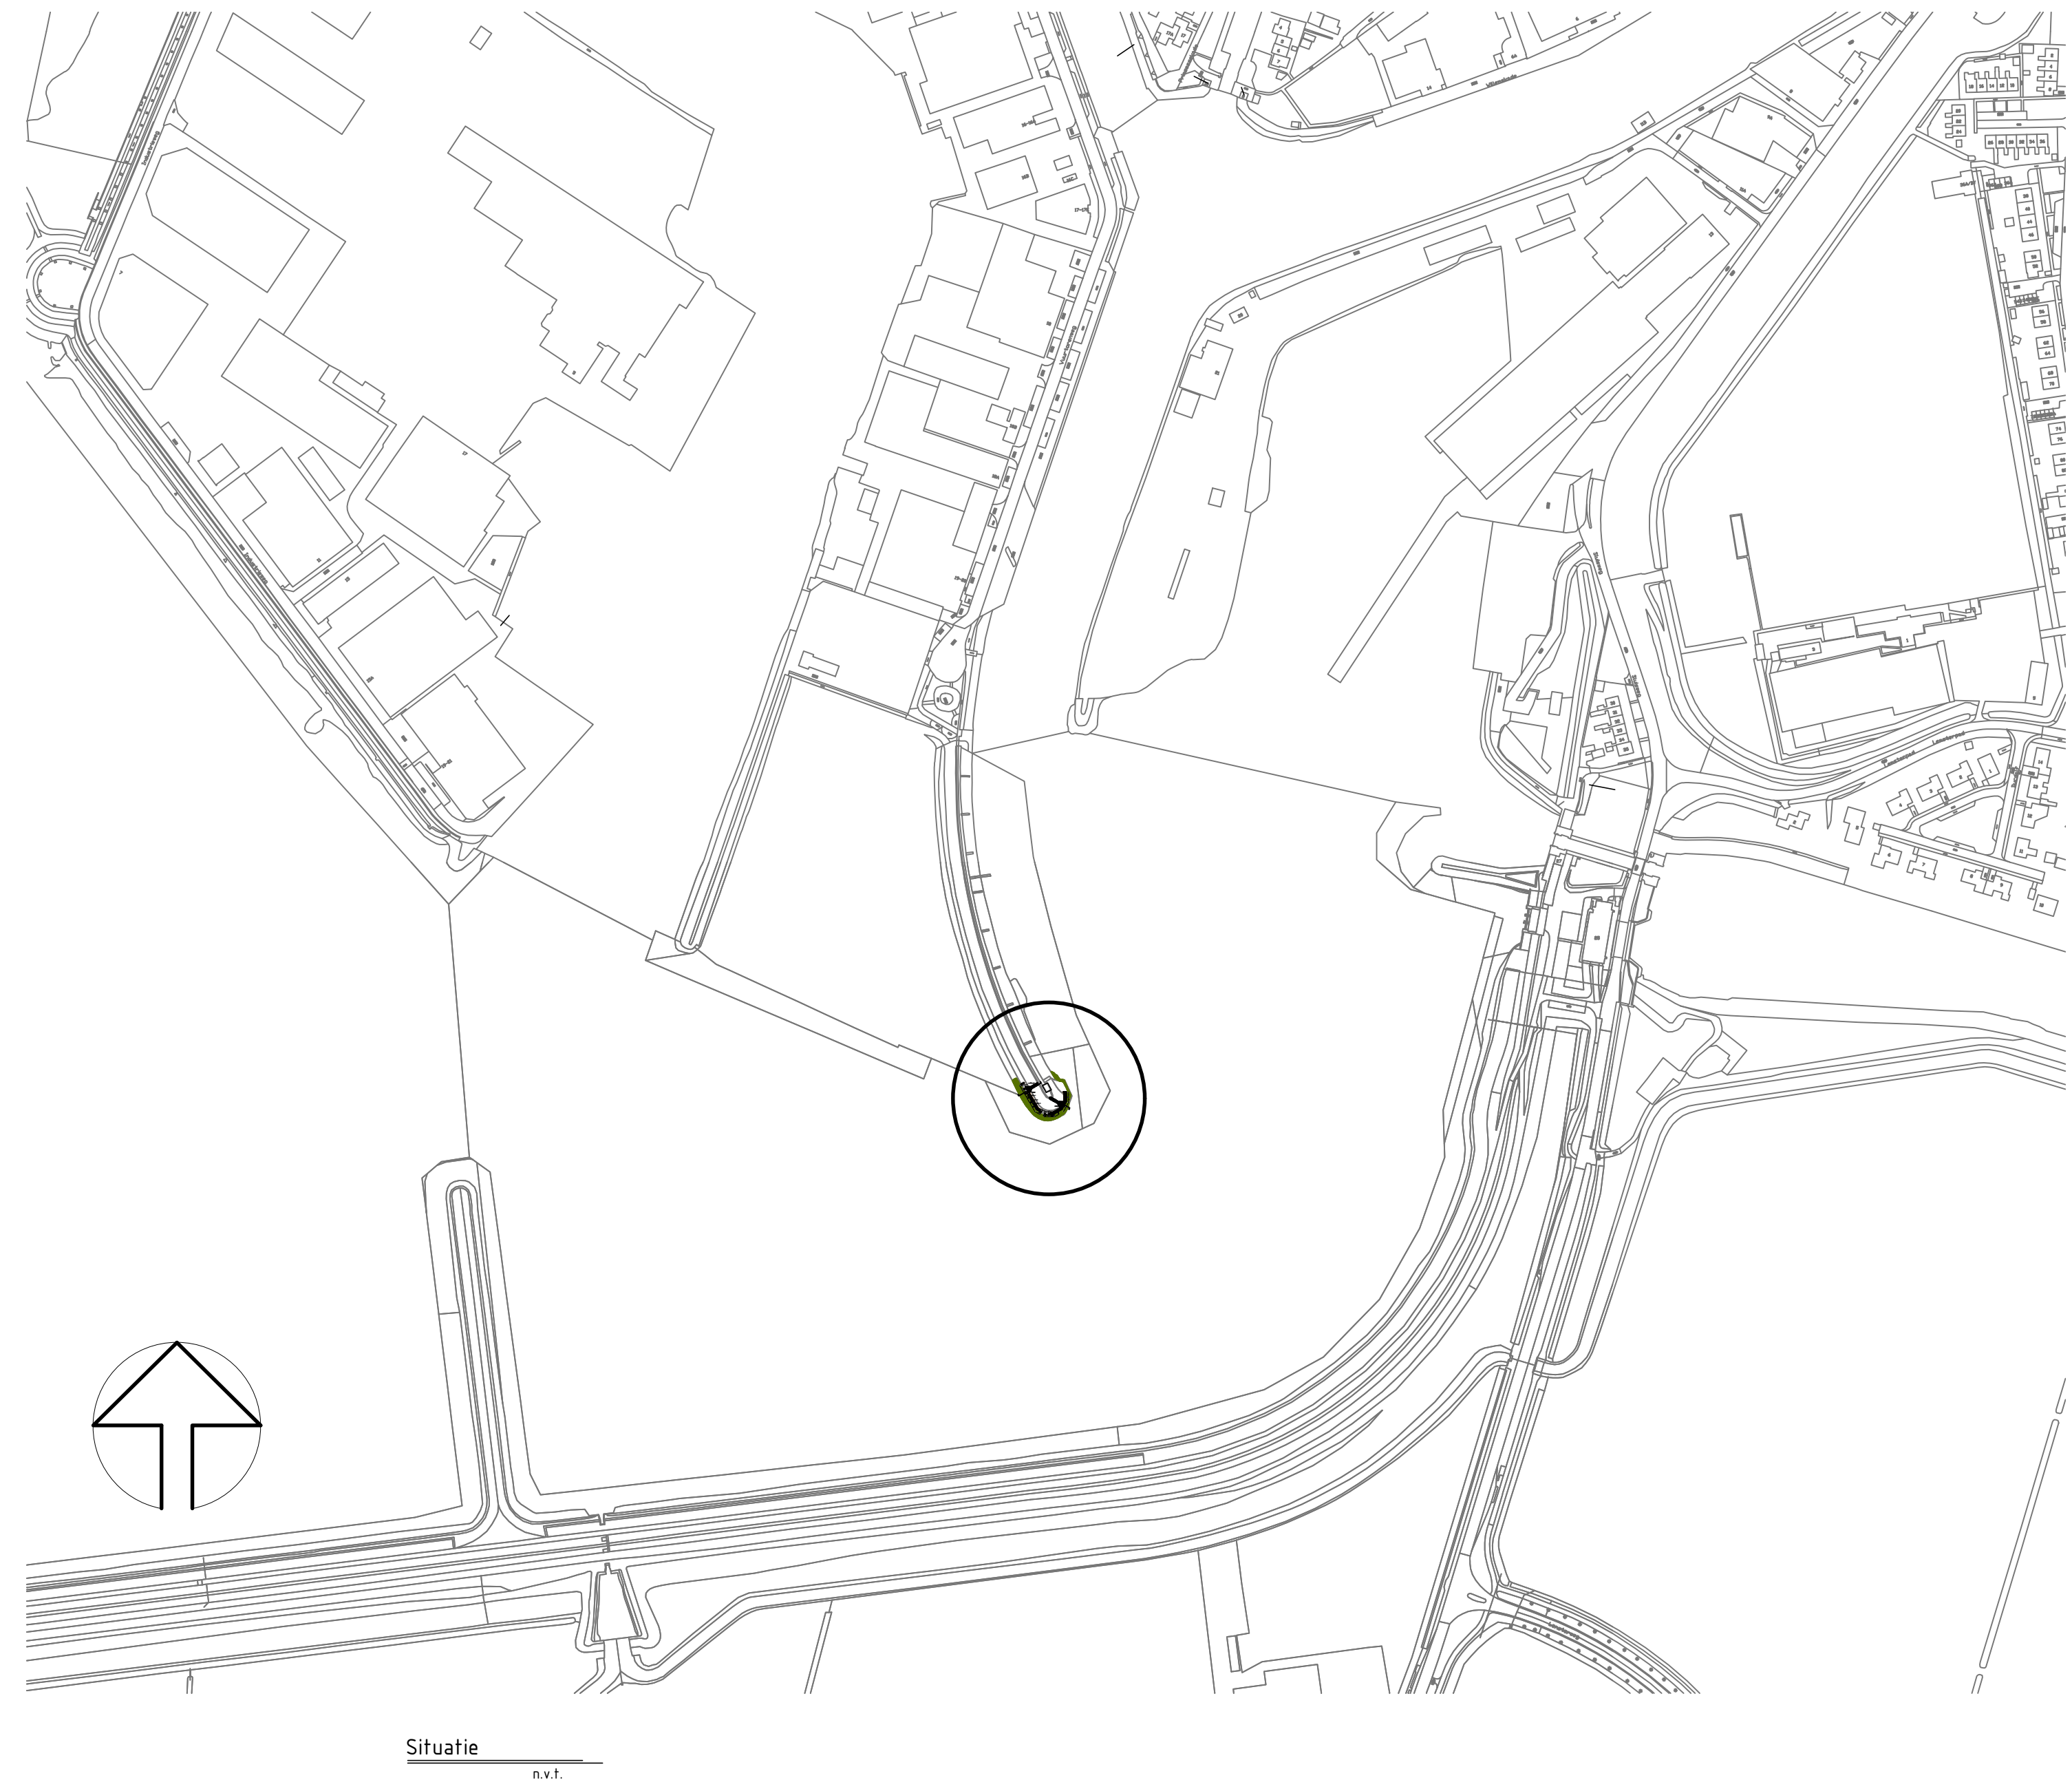

Lemmer
Eintsje fan 'e daam
Nieuw te maken loopsteiger